



BD 01 (západní bytovka), ulice Střední, Velké Meziříčí

1.NP

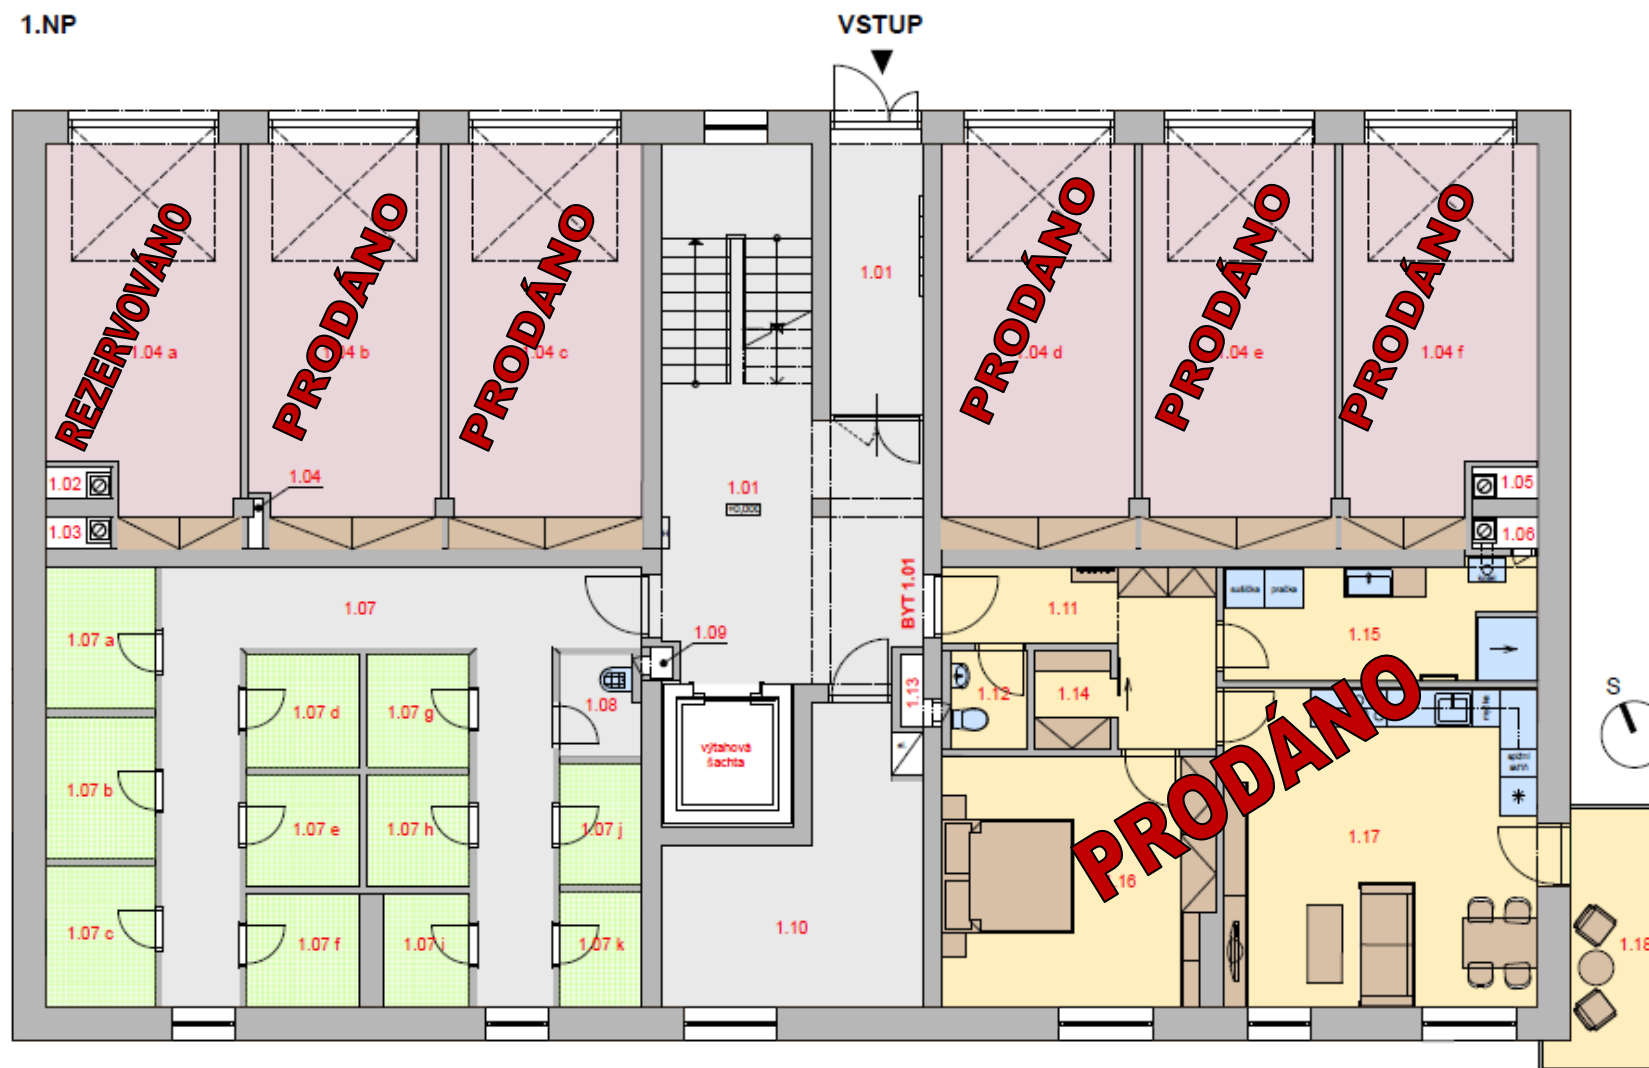

BYT 1.01: 2+KK

BD 01 (západní bytovka), ulice Střední, Velké Meziříčí

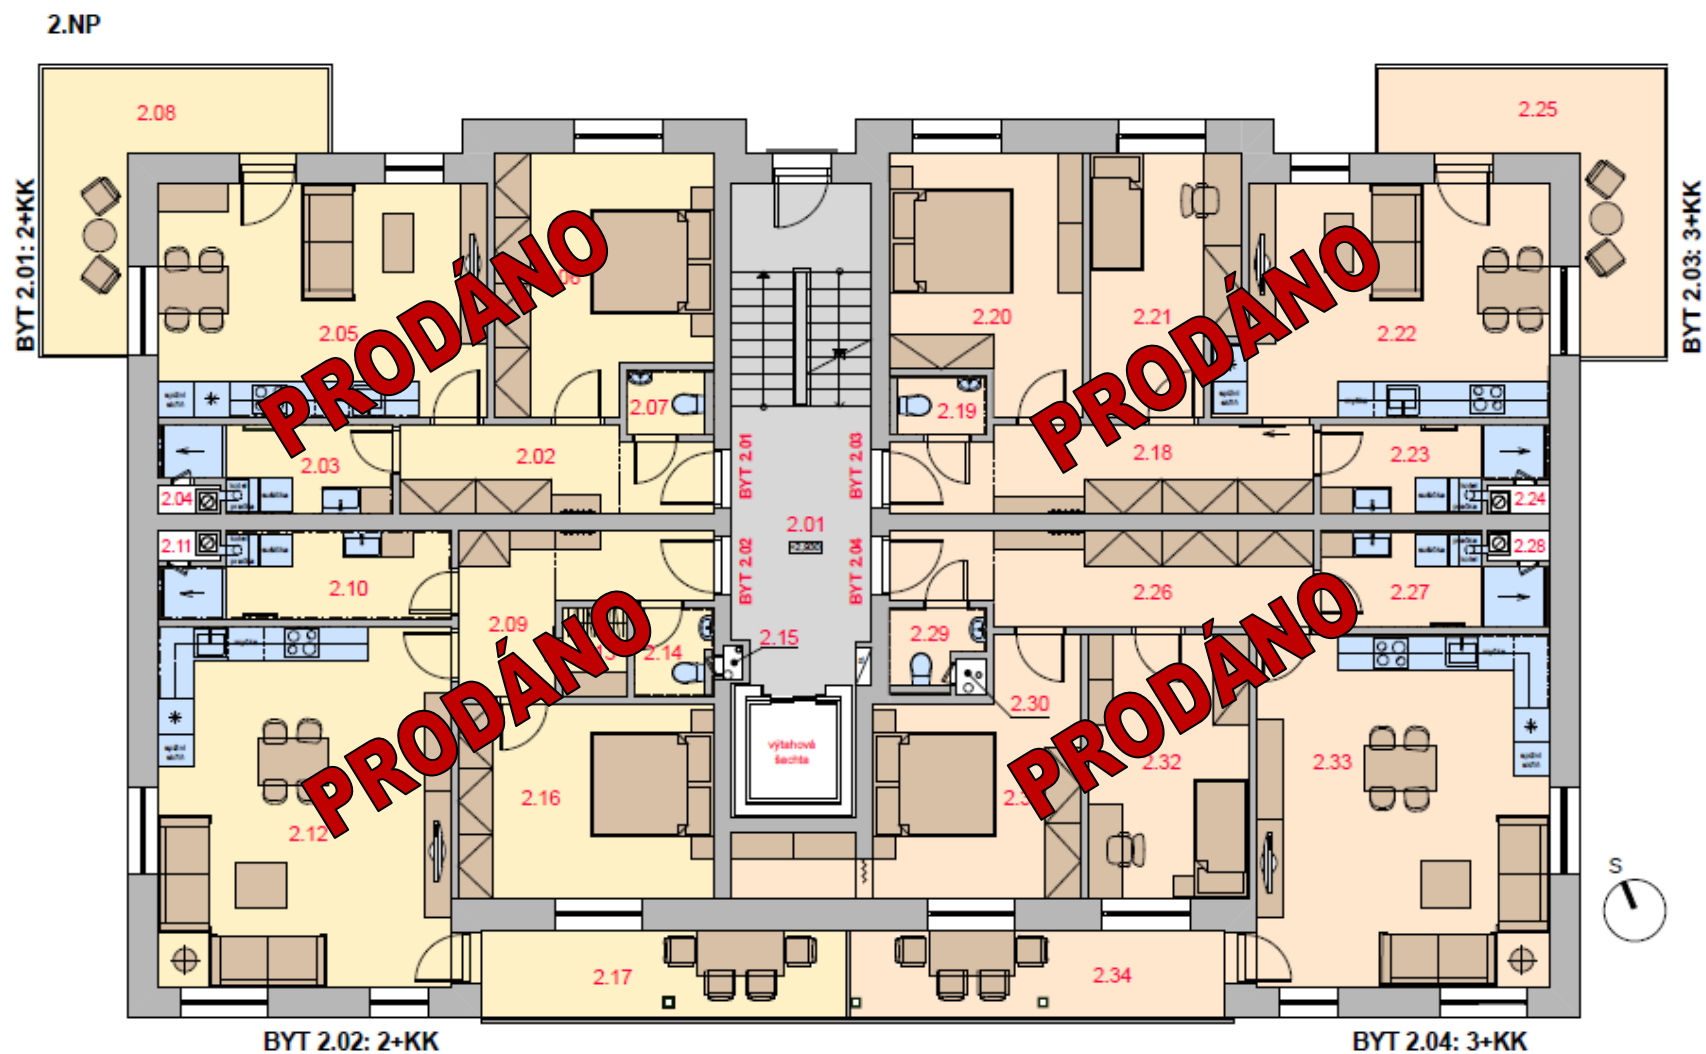

[illegible]

3.NP

BYT 3.01: 2+KK

BYT 3.03: 3+KK

BYT 3.02: 2+KK

BYT 3.04: 3+KK



BD 01 (západní bytovka), ulice Střední, Velké Meziříčí

