


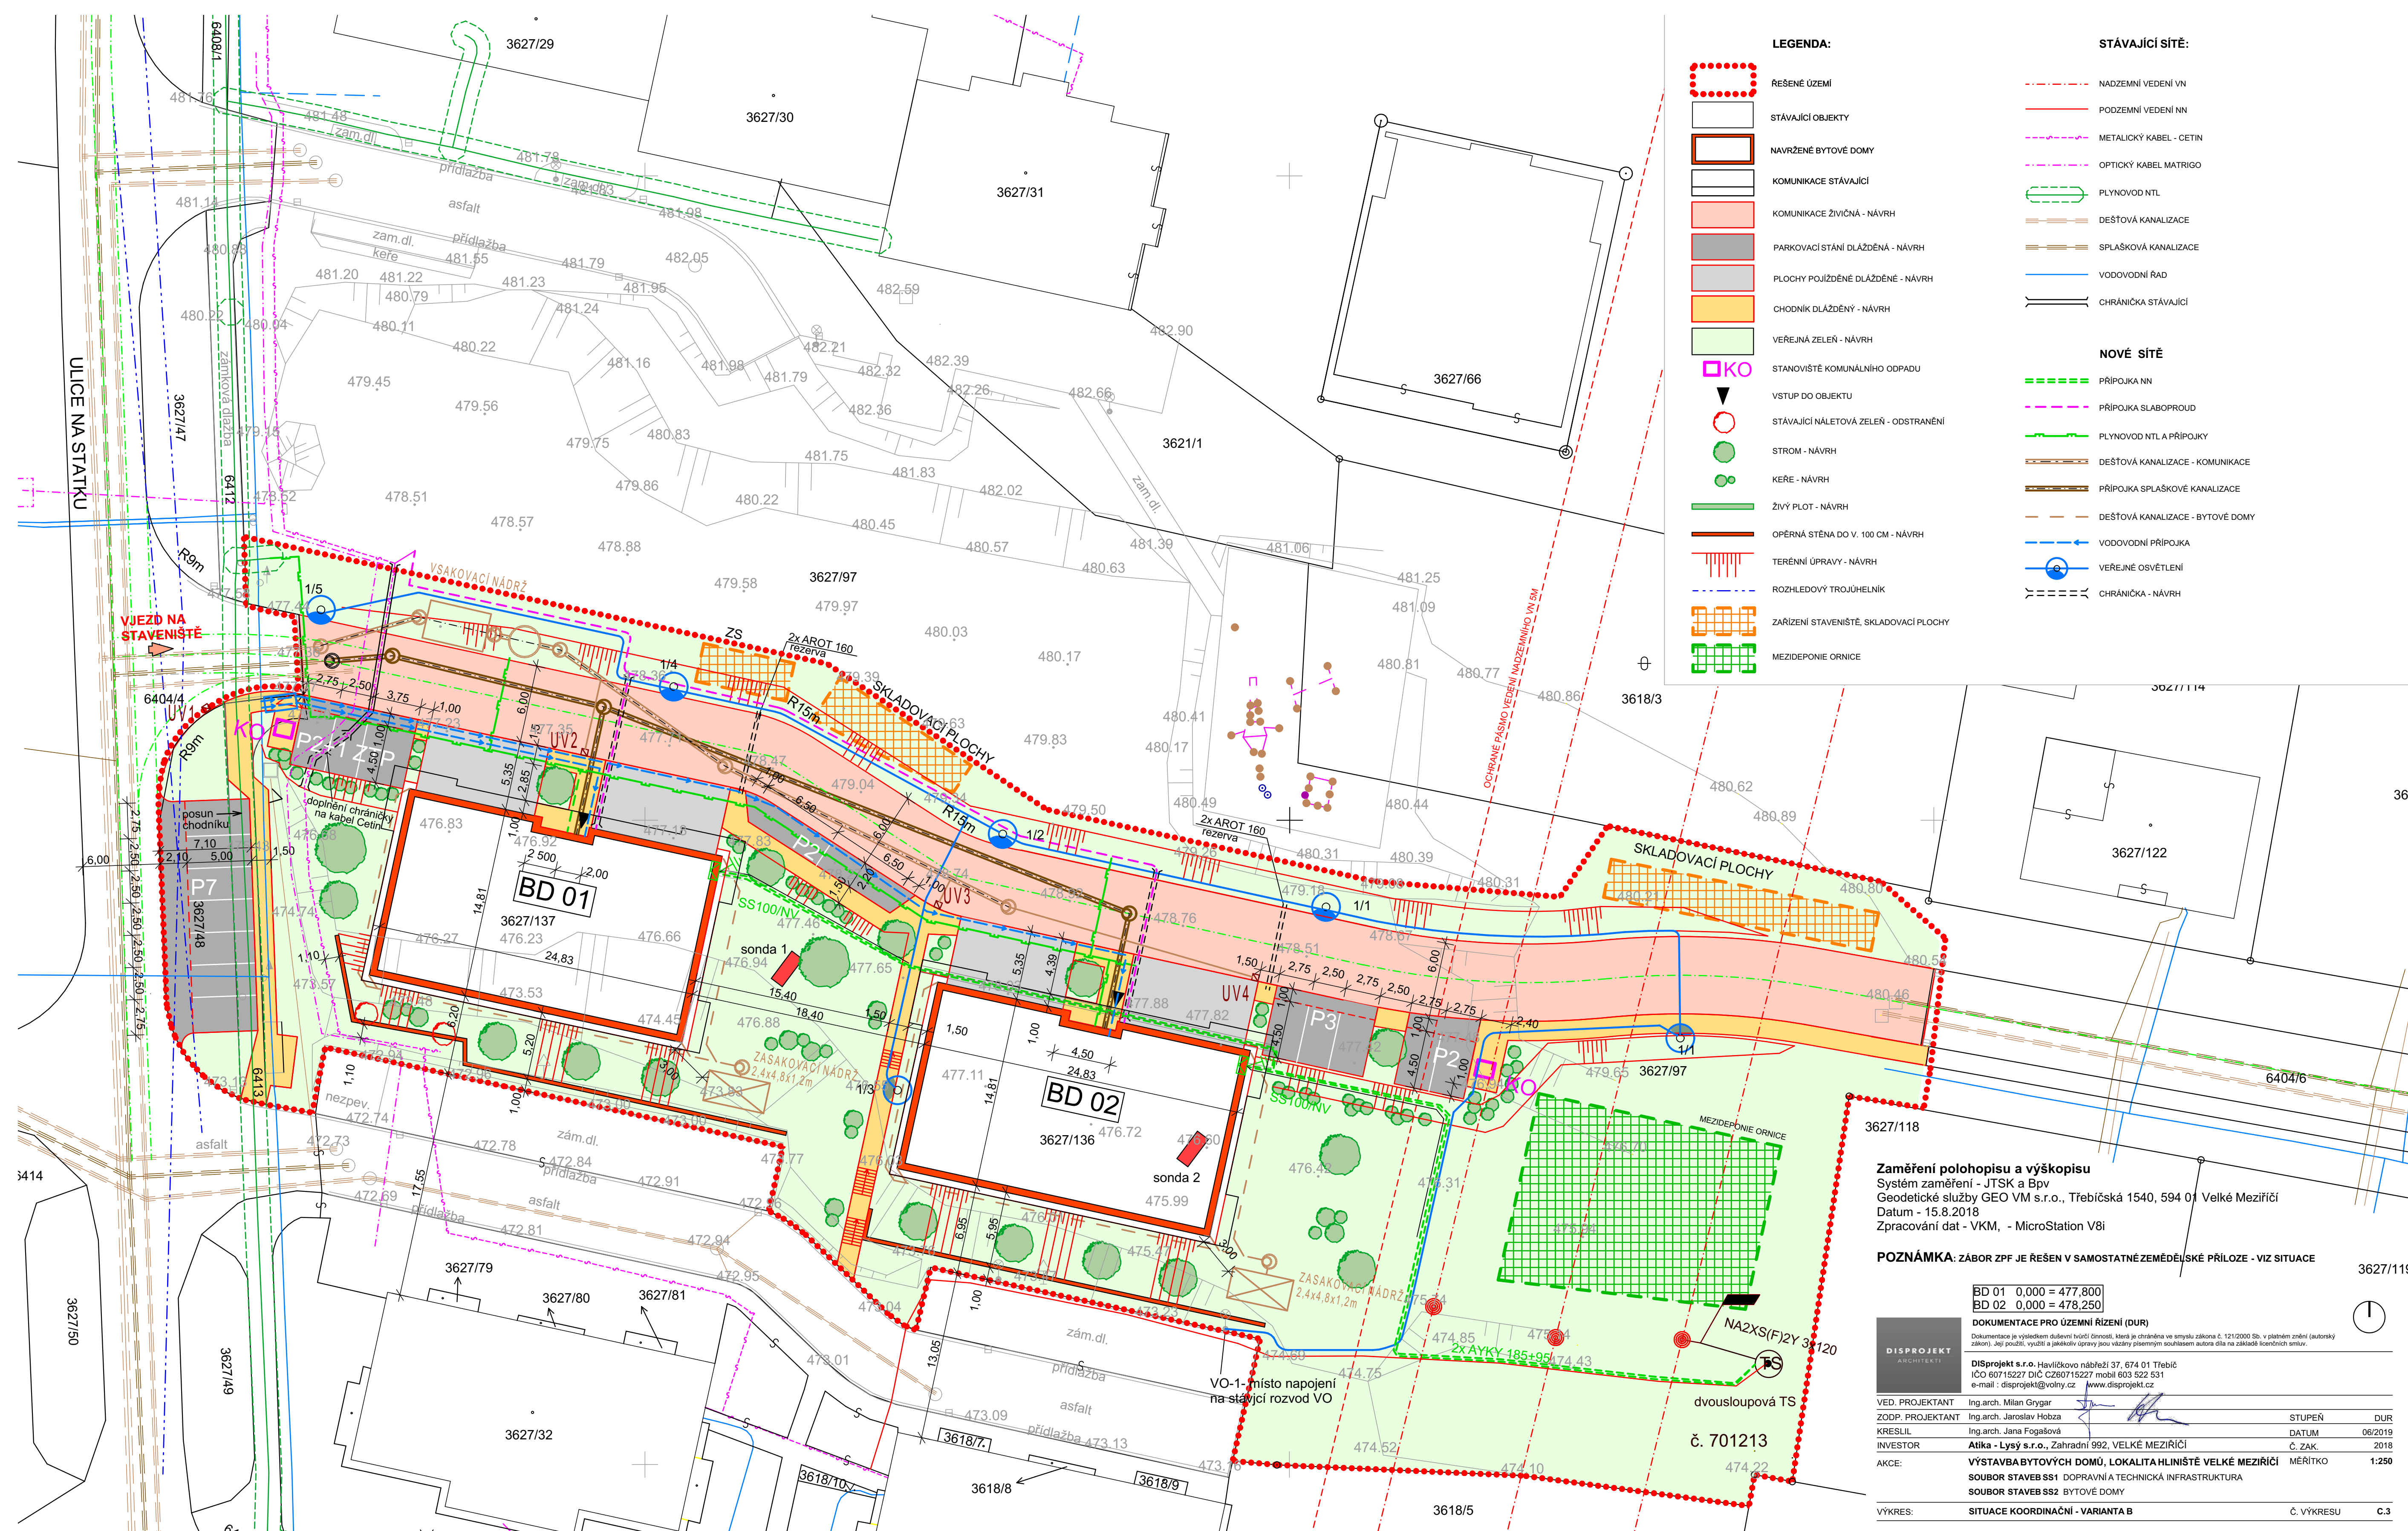

LEGENDA:

- REŠENÉ ÚZEMÍ
- STÁVAJÍCÍ OBJEKTY
- NAVŘZENÉ BYTOVÉ DOMY
- KOMUNIKACE STÁVAJÍCÍ
- KOMUNIKACE ŽIVIČNÁ - NÁVRH
- PARKOVACÍ STÁNÍ DLÁŽDĚNÁ - NÁVRH
- PLOCHY POJÍždĚNÉ DLÁŽDĚNÉ - NÁVRH
- CHODNÍK DLÁŽDĚNÝ - NÁVRH
- VEŘEJNÁ ZELEN' - NÁVRH
- STANOVISTÉ KOMUNÁLNÍHO ODPADU
- VSTUP DO OBJEKTU
- STÁVAJÍCÍ NÁLETOVÁ ZELEN' - ODSTRANĚNÍ
- STROM - NÁVRH
- KEŘE - NÁVRH
- ŽIVÝ PLOT - NÁVRH
- OPĚRNÁ STĚNA DO V. 100 CM - NÁVRH
- TERÉNNÍ ÚPRAVY - NÁVRH
- ROZHLEDOVÝ TROJÚHELNÍK
- ZAŘÍZENÍ STAVENISTĚ, SKLADOVACÍ PLOCHY
- MEZIDEPONIE ORNICE

STÁVAJÍCÍ SÍTĚ:

- NADZEMNÍ VEDENÍ VN
- PODZEMNÍ VEDENÍ NN
- METALICKÝ KABEL - CETIN
- OPTICKÝ KABEL MATRIGO
- PLYNOVOD NTL
- DEŠŤOVÁ KANALIZACE
- SPLAŠKOVÁ KANALIZACE
- VODOVODNÍ ŘÁD
- CHRÁNIČKA STÁVAJÍCÍ

NOVÉ SÍTĚ

- PŘÍPOJKA NN
- PŘÍPOJKA SLABOPROUD
- PLYNOVOD NTL A PŘÍPOJKY
- DEŠŤOVÁ KANALIZACE - KOMUNIKACE
- PŘÍPOJKA SPLAŠKOVÉ KANALIZACE
- DEŠŤOVÁ KANALIZACE - BYTOVÉ DOMY
- VODOVODNÍ PŘÍPOJKA
- VEŘEJNÉ OSVĚTLENÍ
- CHRÁNIČKA - NÁVRH

Zaměření polohopisu a výskopisu
Systém zaměření - JTSK a Bpv
Geodetické služby GEO VM s.r.o., Třebíčská 1540, 594 01 Velké Meziříčí
Datum - 15.8.2018
Zpracování dat - VKM, - MicroStation V8i

POZNÁMKA: ZÁBOR ZPF JE ŘEŠEN V SAMOSTATNÉ ZEMĚDĚLSKÉ PŘÍLOZE - VIZ SITUACE

BD 01 0,000 = 477,800
BD 02 0,000 = 478,250

DOKUMENTACE PRO ÚZEMNÍ ŘÍZENÍ (DUR)

Dokumentace je výsledkem duševní tvorby činnosti, která je chráněna ve smyslu zákona č. 121/2000 Sb., v platném znění (autorský zákon). Její použití, výtisk či jakoukoliv úpravu jsou vyloučeny písemným souhlasem autora díla na základě licenčních smluv.

DISprojekt s.r.o., Havlíčkovo nábřeží 37, 674 01 Třebíč
ICO 60715227 DIČ CZ60715227 mobil 603 522 531
e-mail - disprojekt@volny.cz www.disprojekt.cz

VED. PROJEKTANT	Ing.arch. Milan Grygar	STUPEŇ	DUR
ZODP. PROJEKTANT	Ing.arch. Jaroslav Hobza	DATUM	06/2019
KRESLIL	Ing.arch. Jana Fogašová	Č. ZAK.	2018
INVESTOR	Atika - Lysý s.r.o., Zahradní 992, VELKÉ MEZIRÍČÍ	MĚŘÍTKO	1:250
AKCE:	VÝSTAVBA BYTOVÝCH DOMŮ, LOKALITA HLINIŠTĚ VELKÉ MEZIRÍČÍ		
	SOUBOR STAVEB SS1 DOPRAVNÍ A TECHNICKÁ INFRASTRUKTURA		
	SOUBOR STAVEB SS2 BYTOVÉ DOMY		
VÝKRES:	SITUACE KOORDINAČNÍ - VARIANTA B	Č. VÝKRESU	C.3